


HUYỆN TÂN HỒNG - TỈNH ĐỒNG THÁP

QUI HOẠCH CHI TIẾT XÂY DỰNG  
KHU TRUNG TÂM CỦA KHẨU QUỐC TẾ DINH BÀ  
XÃ TÂN HỘ CƠ - HUYỆN TÂN HỒNG - TỈNH ĐỒNG THÁP  
BẢN ĐỒ QUY HOẠCH TỔNG MẶT BẰNG SỬ DỤNG ĐẤT

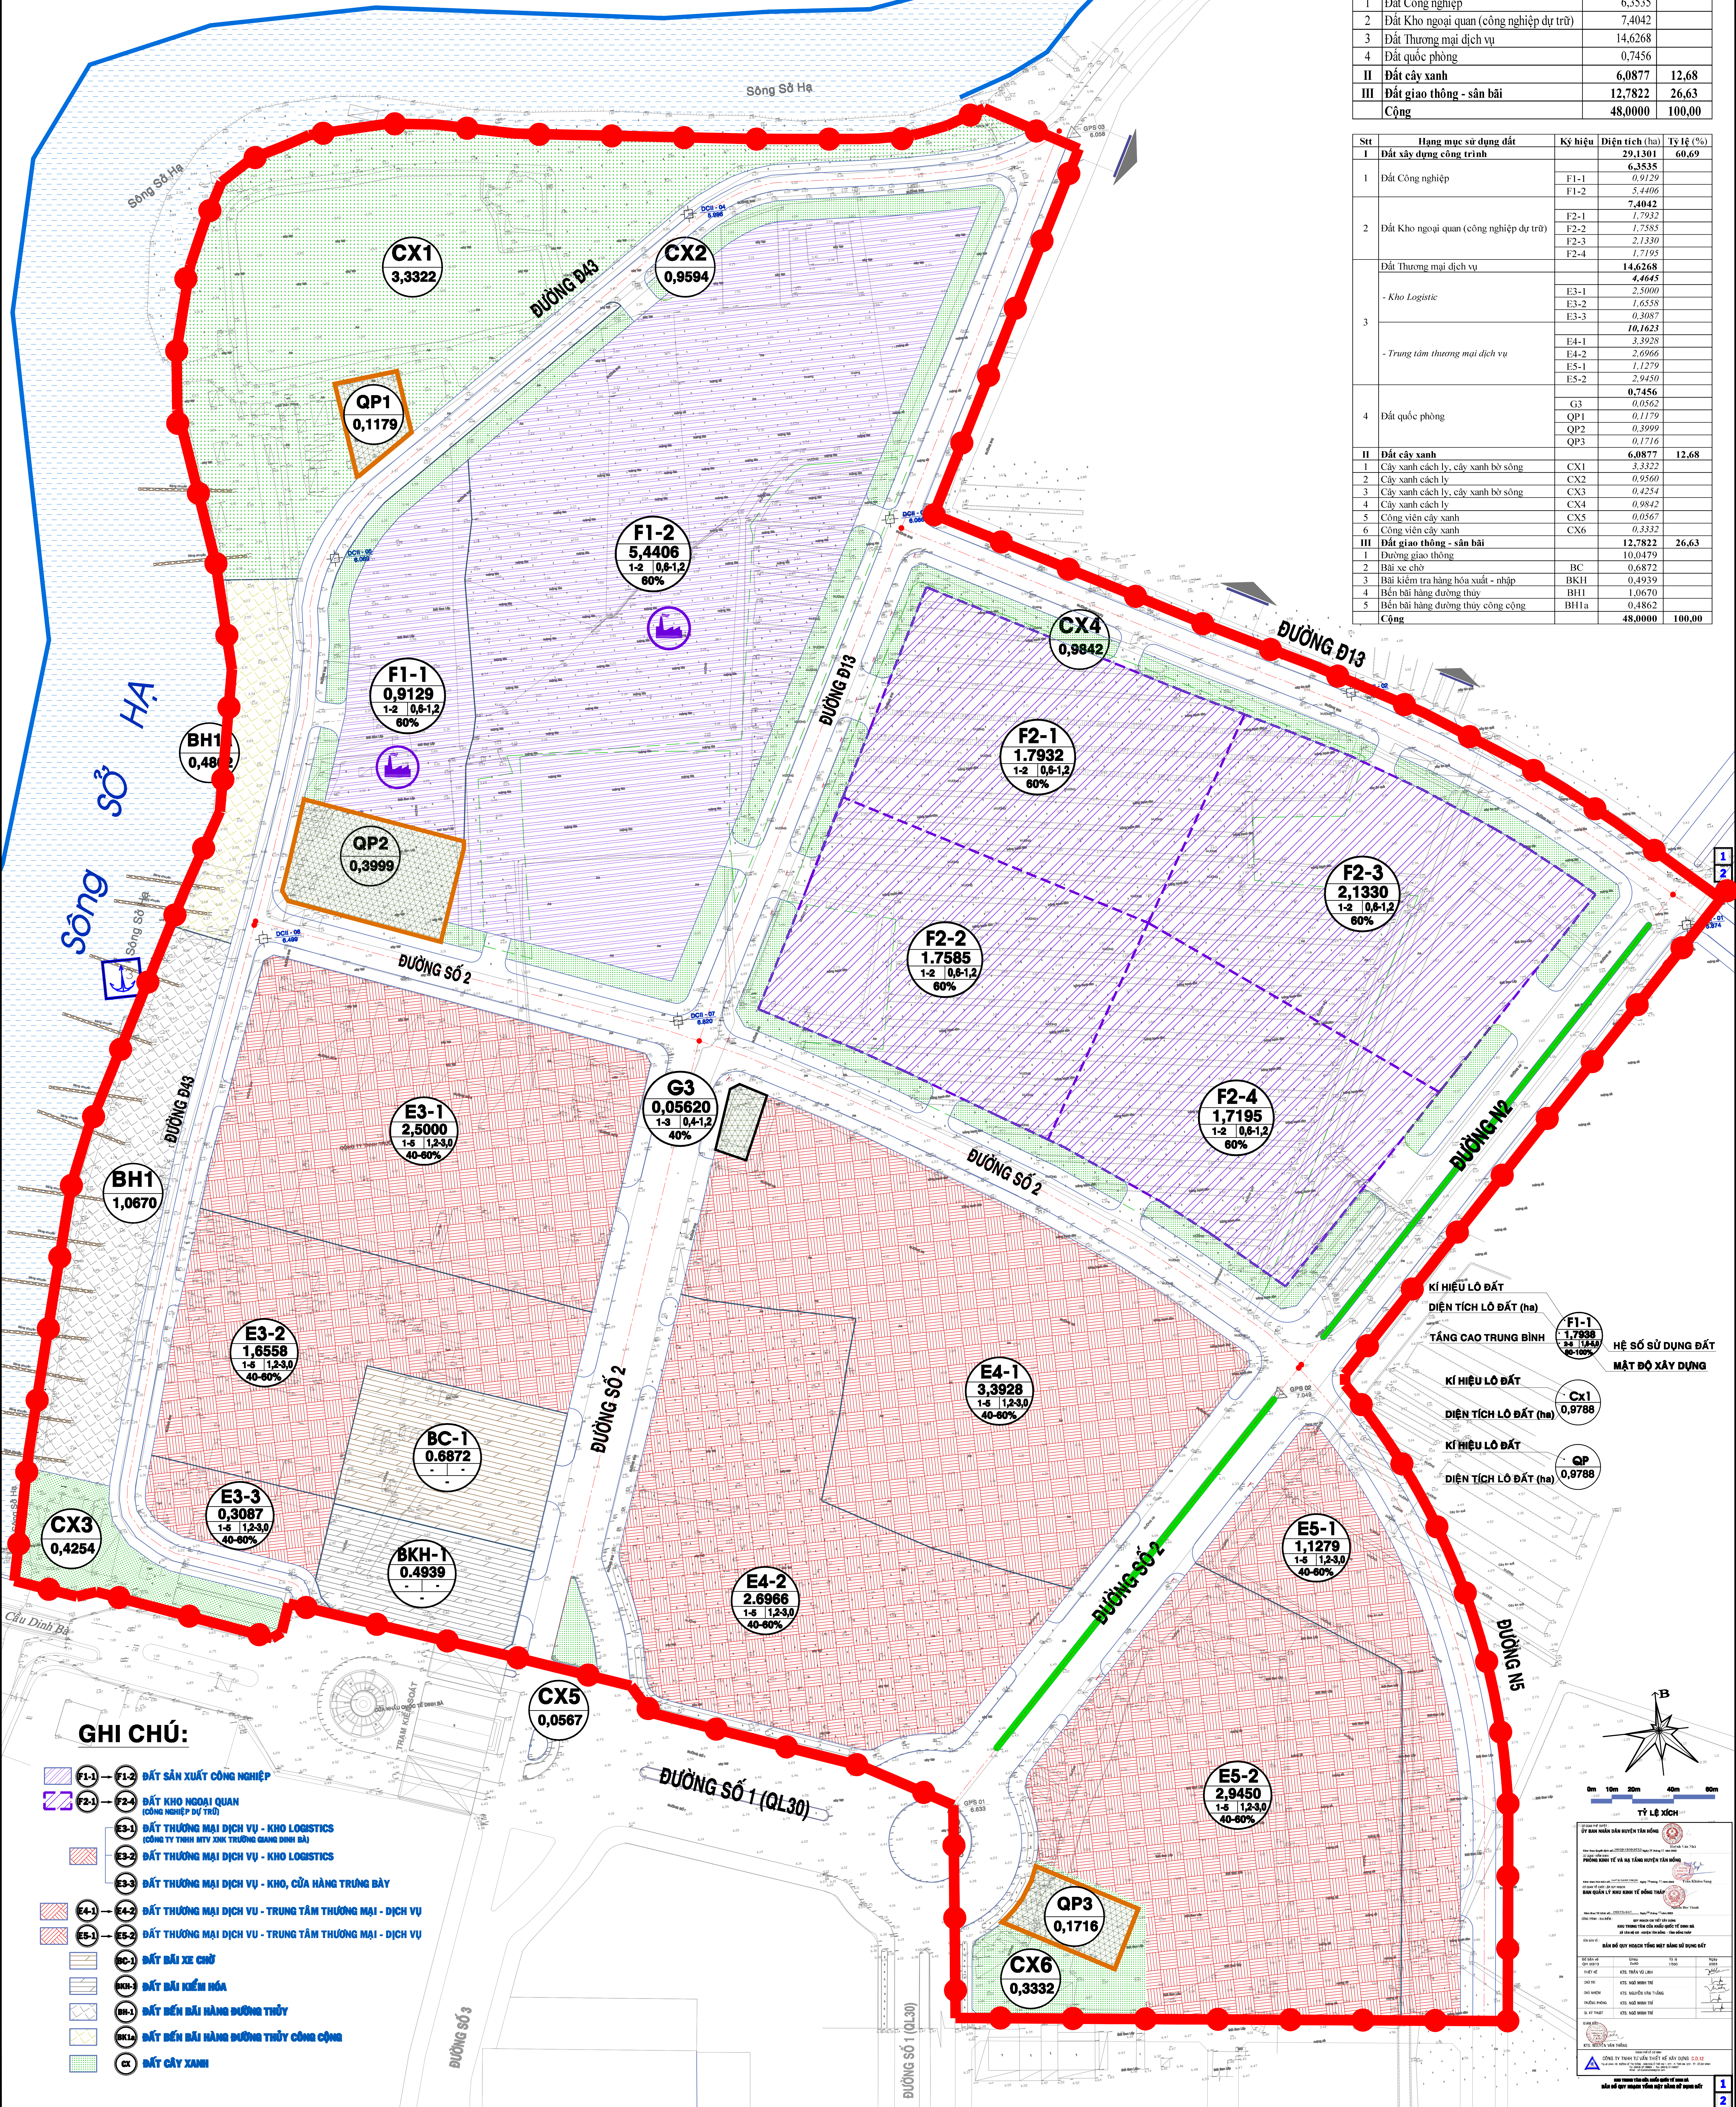

BẢNG CÂN BẰNG ĐẤT ĐAI			
Stt	Hạng mục sử dụng đất	Diện tích (ha)	Tỷ lệ (%)
I	Đất xây dựng công trình	29,1301	60,69
1	Đất Công nghiệp	6,3535	
2	Đất Kho ngoại quan (công nghiệp dự trữ)	7,4042	
3	Đất Thương mại dịch vụ	14,6268	
4	Đất quốc phòng	0,7456	
II	Đất cây xanh	6,0877	12,68
III	Đất giao thông - sân bãi	12,7822	26,63
	Cộng	48,0000	100,00

Stt	Hạng mục sử dụng đất	Ký hiệu	Diện tích (ha)	Tỷ lệ (%)
I	Đất xây dựng công trình		29,1301	60,69
1	Đất Công nghiệp	F1-1	6,3535	
		F1-2	0,9129	
2	Đất Kho ngoại quan (công nghiệp dự trữ)	F2-1	7,4042	
		F2-2	1,7585	
		F2-3	2,1330	
		F2-4	1,7195	
	Đất Thương mại dịch vụ		14,6268	
		E3-1	4,4645	
		E3-2	2,5000	
		E3-3	1,6558	
3	- Kho Logistic		10,1623	
		E4-1	3,3928	
		E4-2	2,6966	
	- Trung tâm thương mại dịch vụ		1,1279	
		E5-1	2,9450	
		E5-2	0,7456	
4	Đất quốc phòng	G3	0,0562	
		QP1	0,1179	
		QP2	0,3999	
		QP3	0,1716	
II	Đất cây xanh		6,0877	12,68
1	Cây xanh cách ly, cây xanh bờ sông	CX1	3,3322	
2	Cây xanh cách ly	CX2	0,9594	
3	Cây xanh cách ly, cây xanh bờ sông	CX3	0,4254	
4	Cây xanh cách ly	CX4	0,9842	
5	Công viên cây xanh	CX5	0,0567	
6	Công viên cây xanh	CX6	0,3332	
III	Đất giao thông - sân bãi		12,7822	26,63
1	Đường giao thông		10,0479	
2	Bãi xe chờ	BC	0,6872	
3	Bãi kiểm tra hàng hóa xuất - nhập	BKH	0,4939	
4	Bến bãi hàng đường thủy	BH1	1,0670	
5	Bến bãi hàng đường thủy công cộng	BH1a	0,4862	
	Cộng		48,0000	100,00

KÍ HIỆU LỘ ĐẤT	
DIỆN TÍCH LỘ ĐẤT (ha)	F1-1 1,7932
TẦNG CAO TRUNG BÌNH	34 1,240
KÍ HIỆU LỘ ĐẤT	Cx1 0,9788
DIỆN TÍCH LỘ ĐẤT (ha)	
KÍ HIỆU LỘ ĐẤT	QP 0,9788
DIỆN TÍCH LỘ ĐẤT (ha)	

- GHI CHÚ:**
- F1-1 - F1-2 ĐẤT SẢN XUẤT CÔNG NGHIỆP
  - F2-1 - F2-4 ĐẤT KHO NGOẠI QUAN (CÔNG NGHIỆP DỰ TRỮ)
  - E3-1 ĐẤT THƯƠNG MẠI DỊCH VỤ - KHO LOGISTICS (CÔNG TY TNHH MTV XNK TRƯỜNG QUANG DINH BÀ)
  - E3-2 ĐẤT THƯƠNG MẠI DỊCH VỤ - KHO LOGISTICS
  - E3-3 ĐẤT THƯƠNG MẠI DỊCH VỤ - KHO, CỬA HÀNG TRƯNG BÀY
  - E4-1 - E4-2 ĐẤT THƯƠNG MẠI DỊCH VỤ - TRUNG TÂM THƯƠNG MẠI - DỊCH VỤ
  - E5-1 - E5-2 ĐẤT THƯƠNG MẠI DỊCH VỤ - TRUNG TÂM THƯƠNG MẠI - DỊCH VỤ
  - BC-1 ĐẤT BÃI XE CHỜ
  - BKH-1 ĐẤT BÃI KIỂM HÓA
  - BH1-1 ĐẤT BẾN BÃI HÀNG ĐƯỜNG THỦY
  - BH1a ĐẤT BẾN BÃI HÀNG ĐƯỜNG THỦY CÔNG CỘNG
  - CX ĐẤT CÂY XANH

0m 10m 20m 40m 60m

TỶ LỆ XÍCH

1

2