



QUY HOẠCH CHI TIẾT KHU DÂN CƯ ĐƯỜNG LÊ LỢI - TRẦN PHÚ, THỊ TRẤN SA RÀI, HUYỆN TÂN HỒNG

THỊ TRẤN SA RÀI - HUYỆN TÂN HỒNG - TỈNH ĐỒNG THÁP
BẢN ĐỒ QUY HOẠCH HỆ THỐNG THÔNG TIN LIÊN LẠC

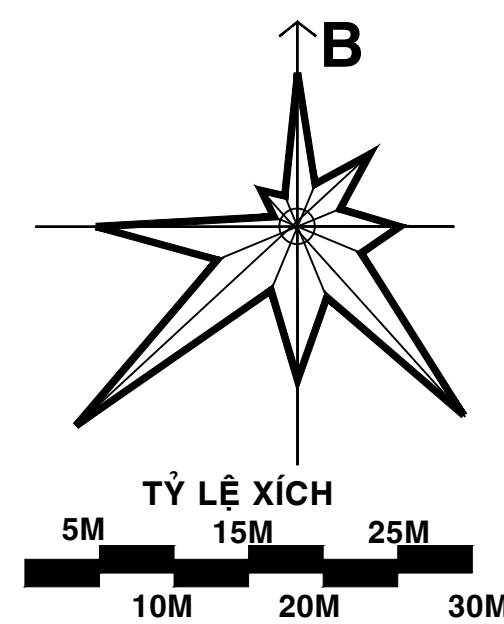

KÍ HIỆU		
HIỆN TRẠNG	QUY HOẠCH	CHỨC NĂNG
		ĐẤT Ờ LIÊN KẾ
		ĐẤT CÂY XANH , CÔNG VIÊN
		ĐẤT BÀI LỌC NƯỚC THẢI
		ĐẤT XỬ LÝ NƯỚC THẢI
		ĐẤT CÔNG TRÌNH CÔNG CỘNG
		ĐƯỜNG GIAO THÔNG TRỤC PHỤ
		ĐƯỜNG GIAO THÔNG TRỤC CHÍNH
		ĐƯỜNG SÀN ĐÀN
		RANH KHU ĐẤT QUY HOẠCH
		CHỈ GIỚI XÂY DỰNG
		RANH GIỚI HẠN ĐẤT SỬ DỤNG
		ĐẤT Ờ HIỆN TRẠNG
		ĐẤT Ờ DẠNG NHÀ PHỐ
		ĐẤT CÔNG VIÊN CÂY XANH
		ĐẤT NHÀ HẠ TẦNG KỸ THUẬT
<div>DIỆN TÍCH (M²) TÊN Ồ PHỐ TẦNG CAO TỐI ĐA (TẦNG) DIỆN TÍCH (M²) TẦNG CAO TỐI ĐA (TẦNG)</div> <div>SỐ LỖ (NỀN) MẬT ĐỘ XÂY DỰNG TỐI ĐA (%) TÊN CÔNG TRÌNH MẬT ĐỘ XÂY DỰNG TỐI ĐA (%)</div>		
<p>GHI CHÚ</p> <p>I. CÔNG TRÌNH NHÀ Ờ :</p> <p>01 NHÀ Ờ LIÊN KẾ PHỐ</p> <p>II. CÔNG VIÊN CÂY XANH:</p> <p>02 ĐẤT CÔNG VIÊN CÂY XANH</p> <p>III. CÔNG TRÌNH HẠ TẦNG KỸ THUẬT:</p> <p>03 ĐẤT BÀI LỌC TRỒNG CÂY DỪNG CHẤY NGÂM</p> <p>04 ĐẤT CÔNG TRÌNH XỬ LÝ NƯỚC THẢI</p> <p>05 ĐẤT DỰ TRỮ PHÁT TRIỂN KHU XỬ LÝ NƯỚC THẢI</p>		
CƠ QUAN PHÊ DUYỆT: ỦY BAN NHÂN DÂN HUYỆN TÂN HỒNG		
KÈM THEO QUYẾT ĐỊNH SỐ: _____ NGÀY ____ THÁNG ____ NĂM 2023		
CƠ QUAN THAM DINE: PHÒNG KINH TẾ VÀ HẠ TẦNG HUYỆN TÂN HỒNG		
KÈM THEO CÔNG VĂN SỐ: _____ NGÀY ____ THÁNG ____ NĂM 2023		
CHỦ ĐẦU TƯ: PHÒNG KINH TẾ VÀ HẠ TẦNG HUYỆN TÂN HỒNG		
TÊN CÔNG TRÌNH: QUY HOẠCH CHI TIẾT KHU DÂN CƯ ĐƯỜNG LÊ LỢI - TRẦN PHÚ, THỊ TRẤN SA RÀI, HUYỆN TÂN HỒNG		
ĐỊA ĐIỂM: THỊ TRẤN SA RÀI, HUYỆN TÂN HỒNG, TỈNH ĐỒNG THÁP		
TÊN BẢN VẼ: BẢN ĐỒ QUY HOẠCH HỆ THỐNG THÔNG TIN LIÊN LẠC		
QH/TKT: 02/06	GHÉP: 1A1	TỈ LỆ: 1/500
THỂ HIỆN	KTS. NGUYỄN HUL XEL	NGÀY: / / 2023
THIẾT KẾ	KTS. NGUYỄN HUL XEL	
CHỦ TRÌ	KS. LÊ QUỐC SANG	
CHỦ NHIỆM	KTS. HUỲNH MINH LUẬN	
Q.L KỸ THUẬT	KS. PHÙNG MẠNH NGHĨA	
GIAM ĐỐC		
K.S. PHẠM VĂN BÌNH		
ĐƠN VỊ TƯ VẤN: CÔNG TY TNHH MỘT THÀNH VIÊN KHẢO SÁT TƯ VẤN THIẾT KẾ VÀ XÂY DỰNG PVPB		

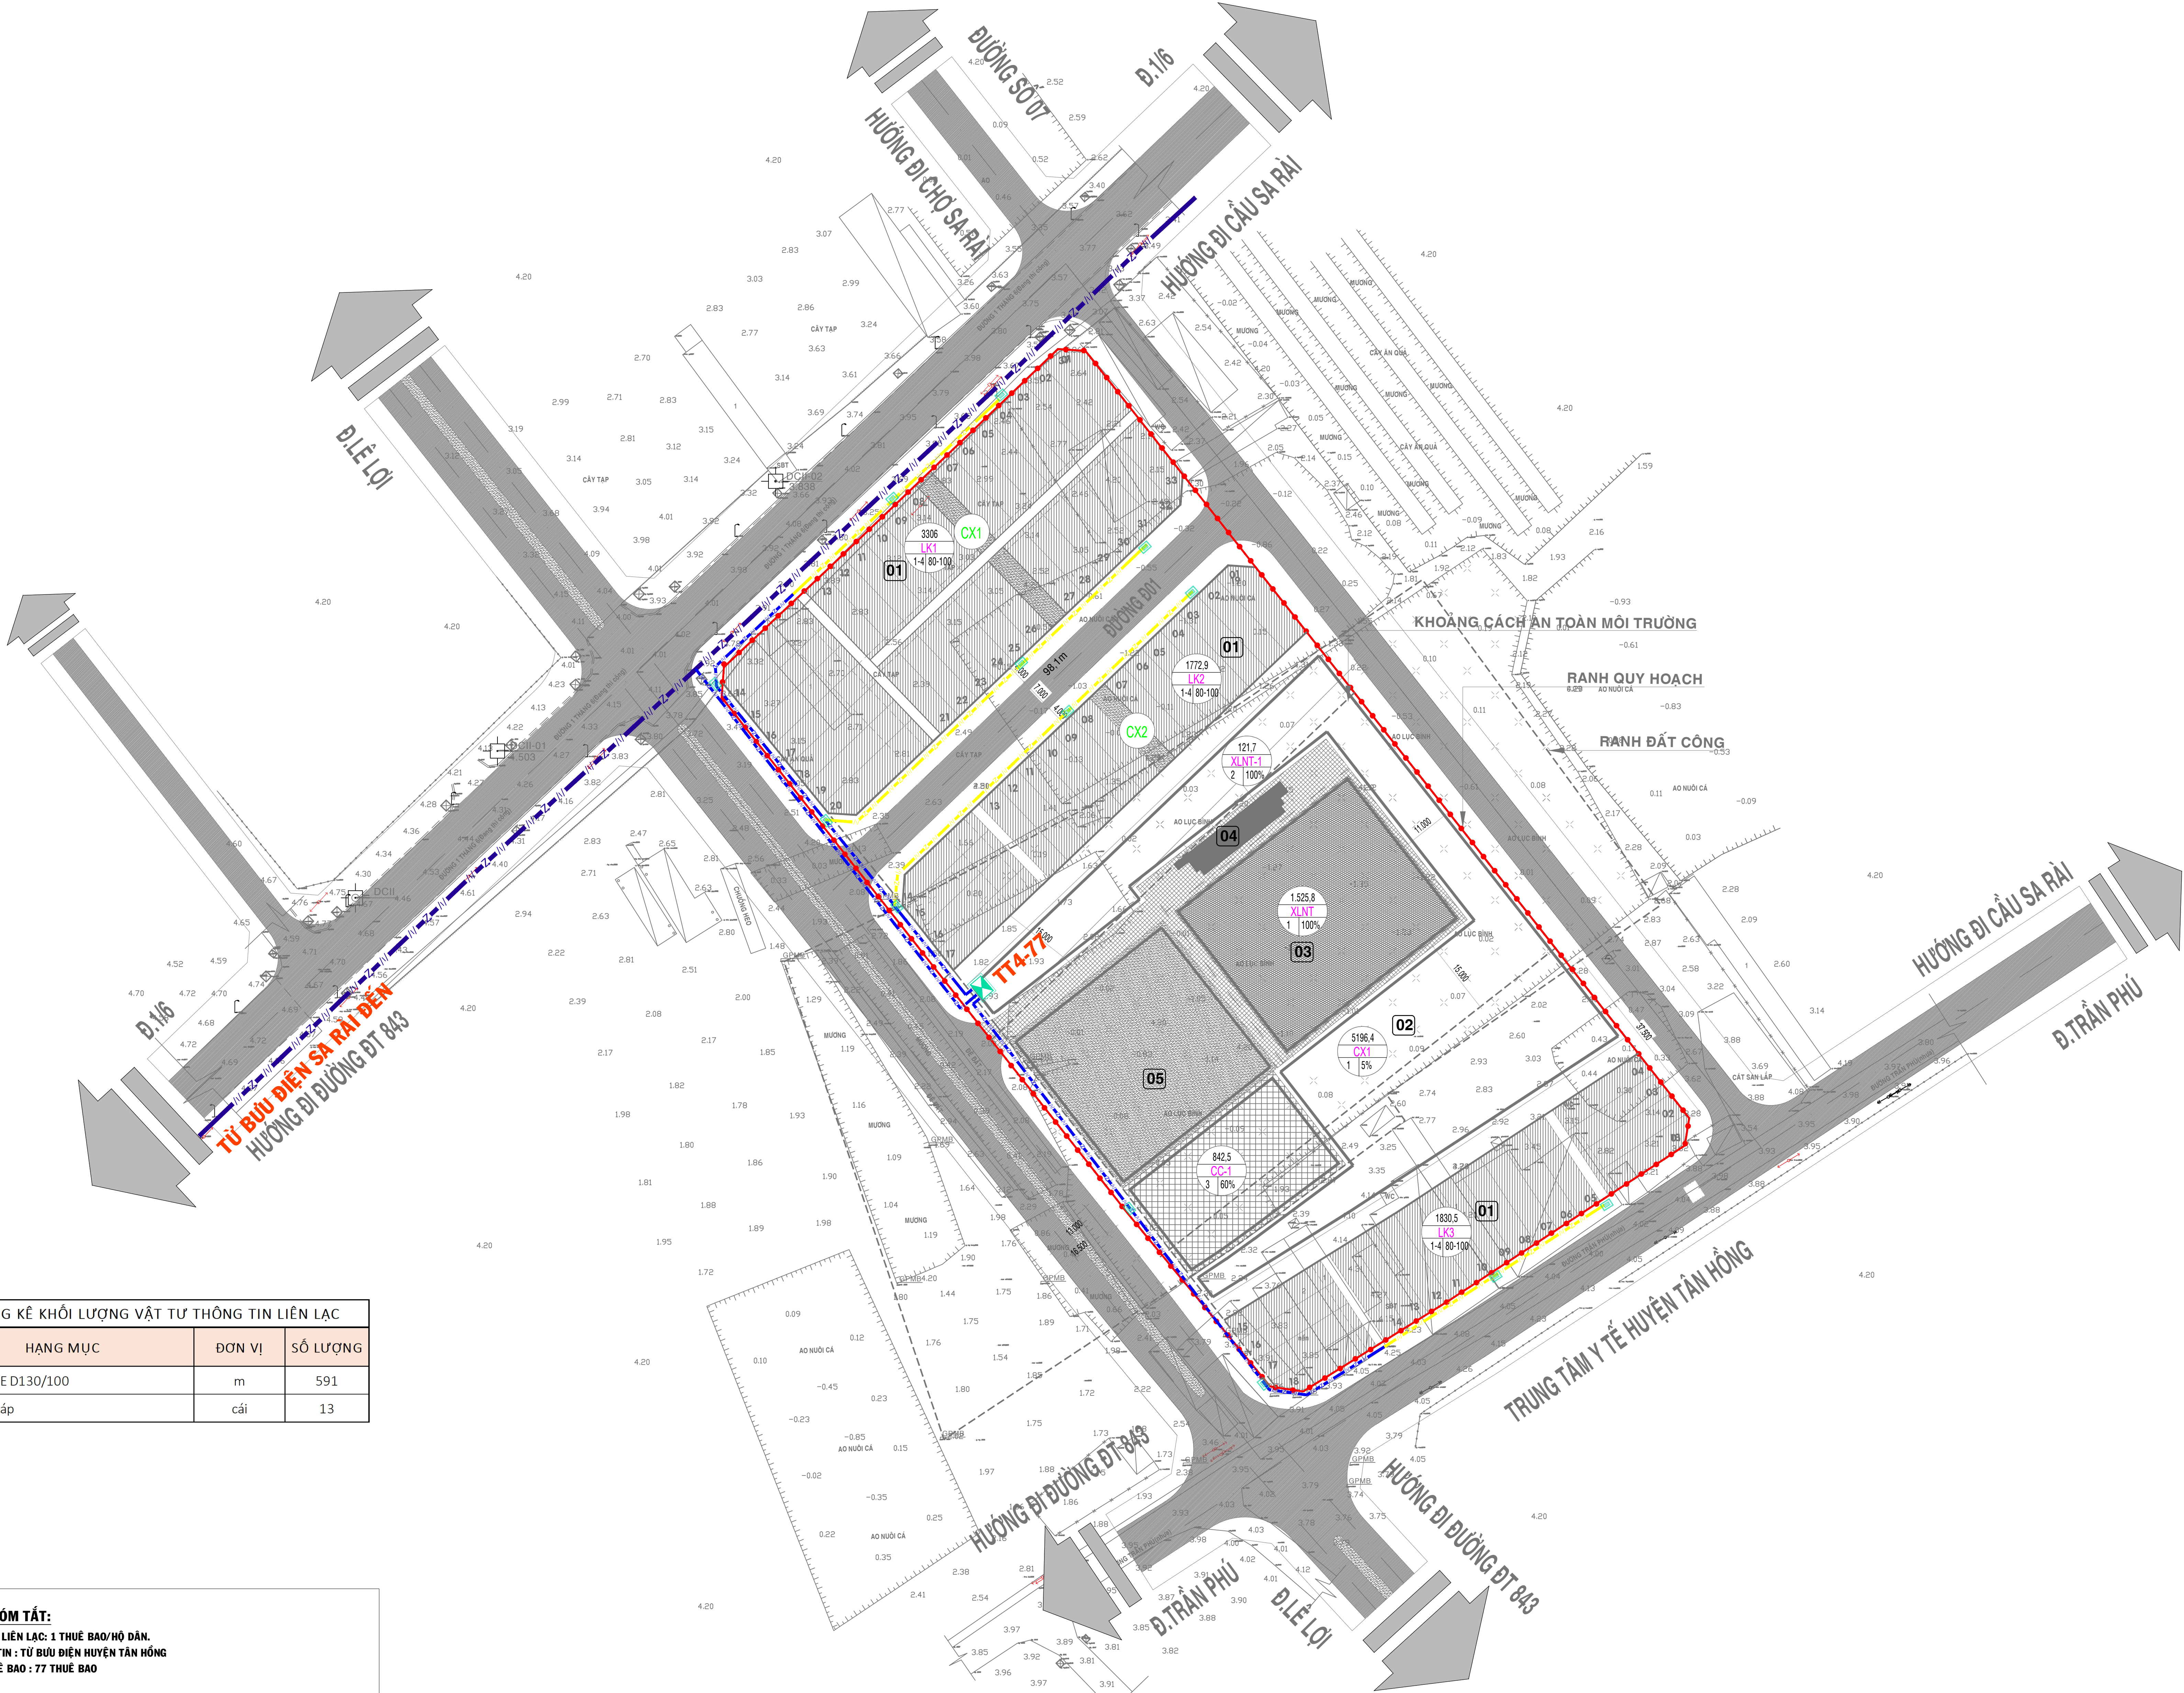

BẢNG THỐNG KÊ KHỐI LƯỢNG VẬT TƯ THÔNG TIN LIÊN LẠC			
STT	HẠNG MỤC	ĐƠN VỊ	SỐ LƯỢNG
1	Ống 1xHDPE D130/100	m	591
3	Hố ga kéo cáp	cái	13

THUYẾT MINH TÓM TẮT:

- CHỈ TIÊU THÔNG TIN LIÊN LẠC: 1 THUẾ BẢO/HỒ DÀN.
- NGUỒN CẤP THÔNG TIN: TỦ BỤI ĐIỆN HUYỆN TÂN HỒNG
- TỔNG NHU CẦU THUẾ BẢO : 77 THUẾ BẢO
- PHƯƠNG ÁN :
- XÂY DỰNG CÁC TUYẾN CÁP CHỖ Đİ NGẮM DỌC THEO VÍA HỀ.
- MỖ MỖI ĐỐI VỚI CÁC KHU VỰC HIỆN TRẠNG ĐÀ CỎ CẤP THÔNG TIN ĐỂ XUẤT GIỮ LẠI HIỆN TRẠNG.
- CÁP VÀ THIẾT BỊ ĐẦU CỐI ĐO NHÀ CUNG CẤP VIÊN THÔNG LẤP ĐẶT ĐẾN TỪNG CÔNG TRÌNH KHI DỰ ÁN Đİ VÀO HOẠT ĐỘNG

CHÚ THÍCH

- CÁP THÔNG Đİ NGẮM
- CÁP THÔNG Đİ TRONG ỒNG HDPE
- CÁP THÔNG TIN HIỆN TRẠNG
- TỦ CÁP CHÍNH